



KONCEPTUEL MASTERPLAN 'A'

BESKRIVELSE AF KONCEPT

OMRÅDE 1:


HER ETABLERES EN NY PUTTING GREEN. DEN FUNGERER BÅDE SOM OPVARMNING INDEN MAN GÅR PÅ 1. TEE OG SOM VISUEL 'VELKOMST' TIL KLUBBEN. DER ETABLERES RHODODENDRON BEPLANTNING, SOM GIVER EN FLOT ÆSTETISK OPLEVELSE SAMT EN SKÆRM MOD DET ØVRIGE TRÆNINGS-OMRÅDE.

OMRÅDE 2:

DET PRIMÆRE TRÆNINGSOMRÅDE. HER ETABLERES EN STØRRE CHIPPINGGREEN SAMT EN MINDRE ØVEBUNKERGREEN. CHIPPINGGREENEN BLIVER DESIGNET SÅ DEN MINDER OM GREENS PÅ BANEN. HER KAN ØVES ALLE SLAGS NÆRSPILSSLAG. OMRÅDET HAR STI PÅ BEGGE SIDER MOD HENHOLDSVIS RANGE OG TEE 1. DER ETABLERES RHODODENDRON NÅR MAN KOMMER FRA KLUBBEN. ET BÆLTE AF ROUGH MED ENKELTE TRÆER BINDER OMRÅDET SAMMEN OG SKABER AFGRÆNSNING MOD DRIVING RANGE.

OMRÅDE 3:

DEN EKSISTERENDE GREEN TILFØJES EN NY BUNKER. OMRÅDET OMKRANSES AF ROUGH FOR AT GIVE OPLEVELSEN AF ET MERE 'PRIVAT' RUM. DETTE OMRÅDE ER TILTÆNKT MERE FORDYBELSE, LEKTIONER, MV.

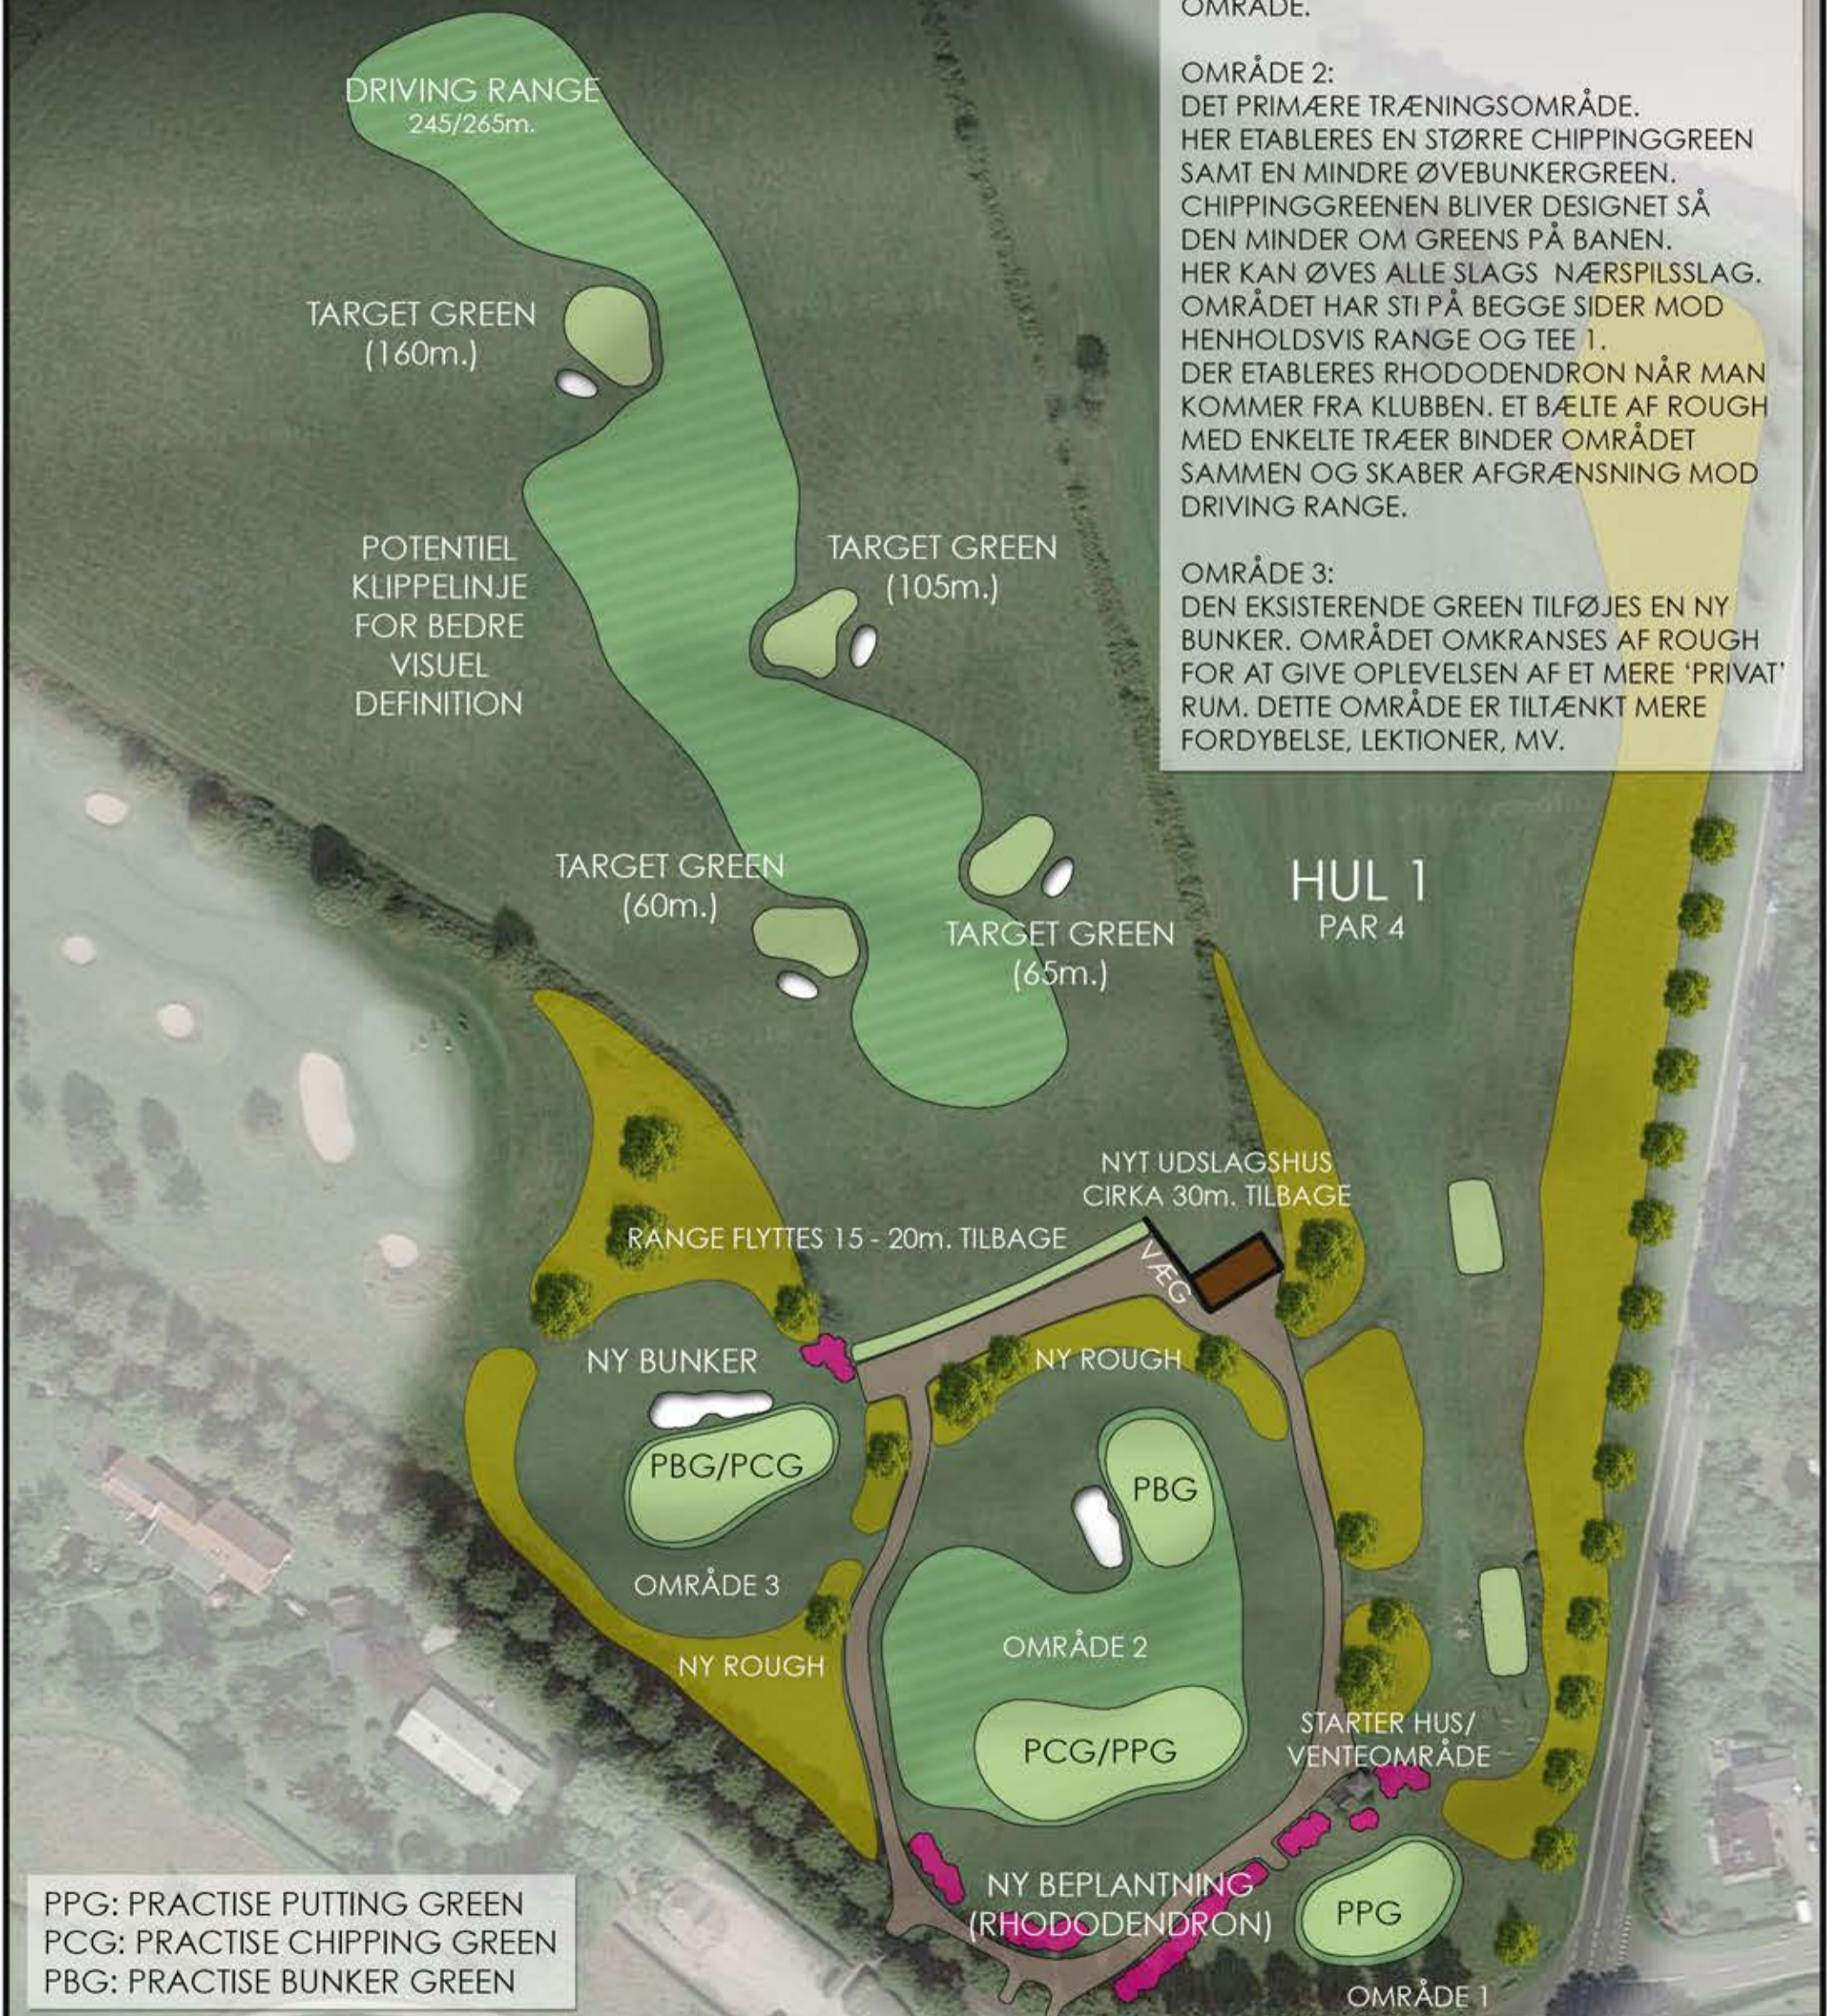

PPG: PRACTISE PUTTING GREEN
PCG: PRACTISE CHIPPING GREEN
PBG: PRACTISE BUNKER GREEN

THIS PLAN HAS BEEN DESIGNED AND PREPARED BY: PHILIP CHRISTIAN SPOGARD, PRINCIPAL GOLF COURSE ARCHITECT, SPOGARD & VANDERVAART GOLF COURSE ARCHITECTS. ALL INTELLECTUAL PROPERTY AND COPYRIGHT LAWS APPLY. THIS DRAWING (OR PARTS OF IT) MUST NOT BE COPIED, USED OR DISTRIBUTED IN ANY WAY WITHOUT PRIOR WRITTEN PERMISSION BY MR. SPOGARD OR MR. VAN DER VAART. COPYRIGHTS RESERVED 2021. MOBILE PHONE: +45 5365 3130, MAIL: INFO @ SPOGARDVANDERVAART.COM

**SPOGÅRD &
VANDERVAART**
— GOLF COURSE ARCHITECTS —